


Hof Friedensgasse (der praktische Hof)

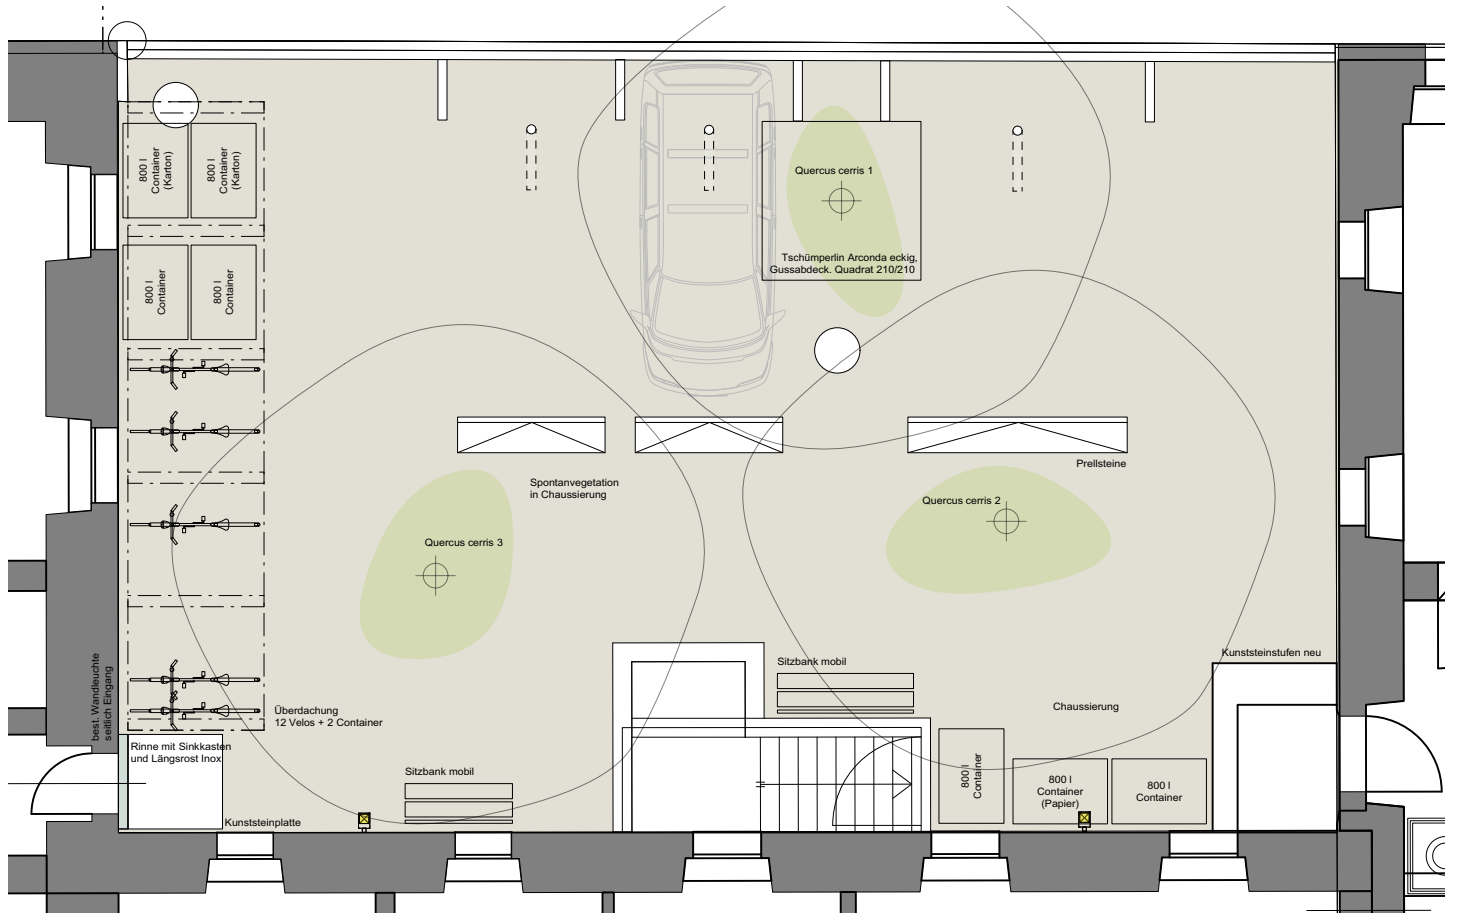

Hof Gerechtigkeitsgasse (der lauschige Hof)

